




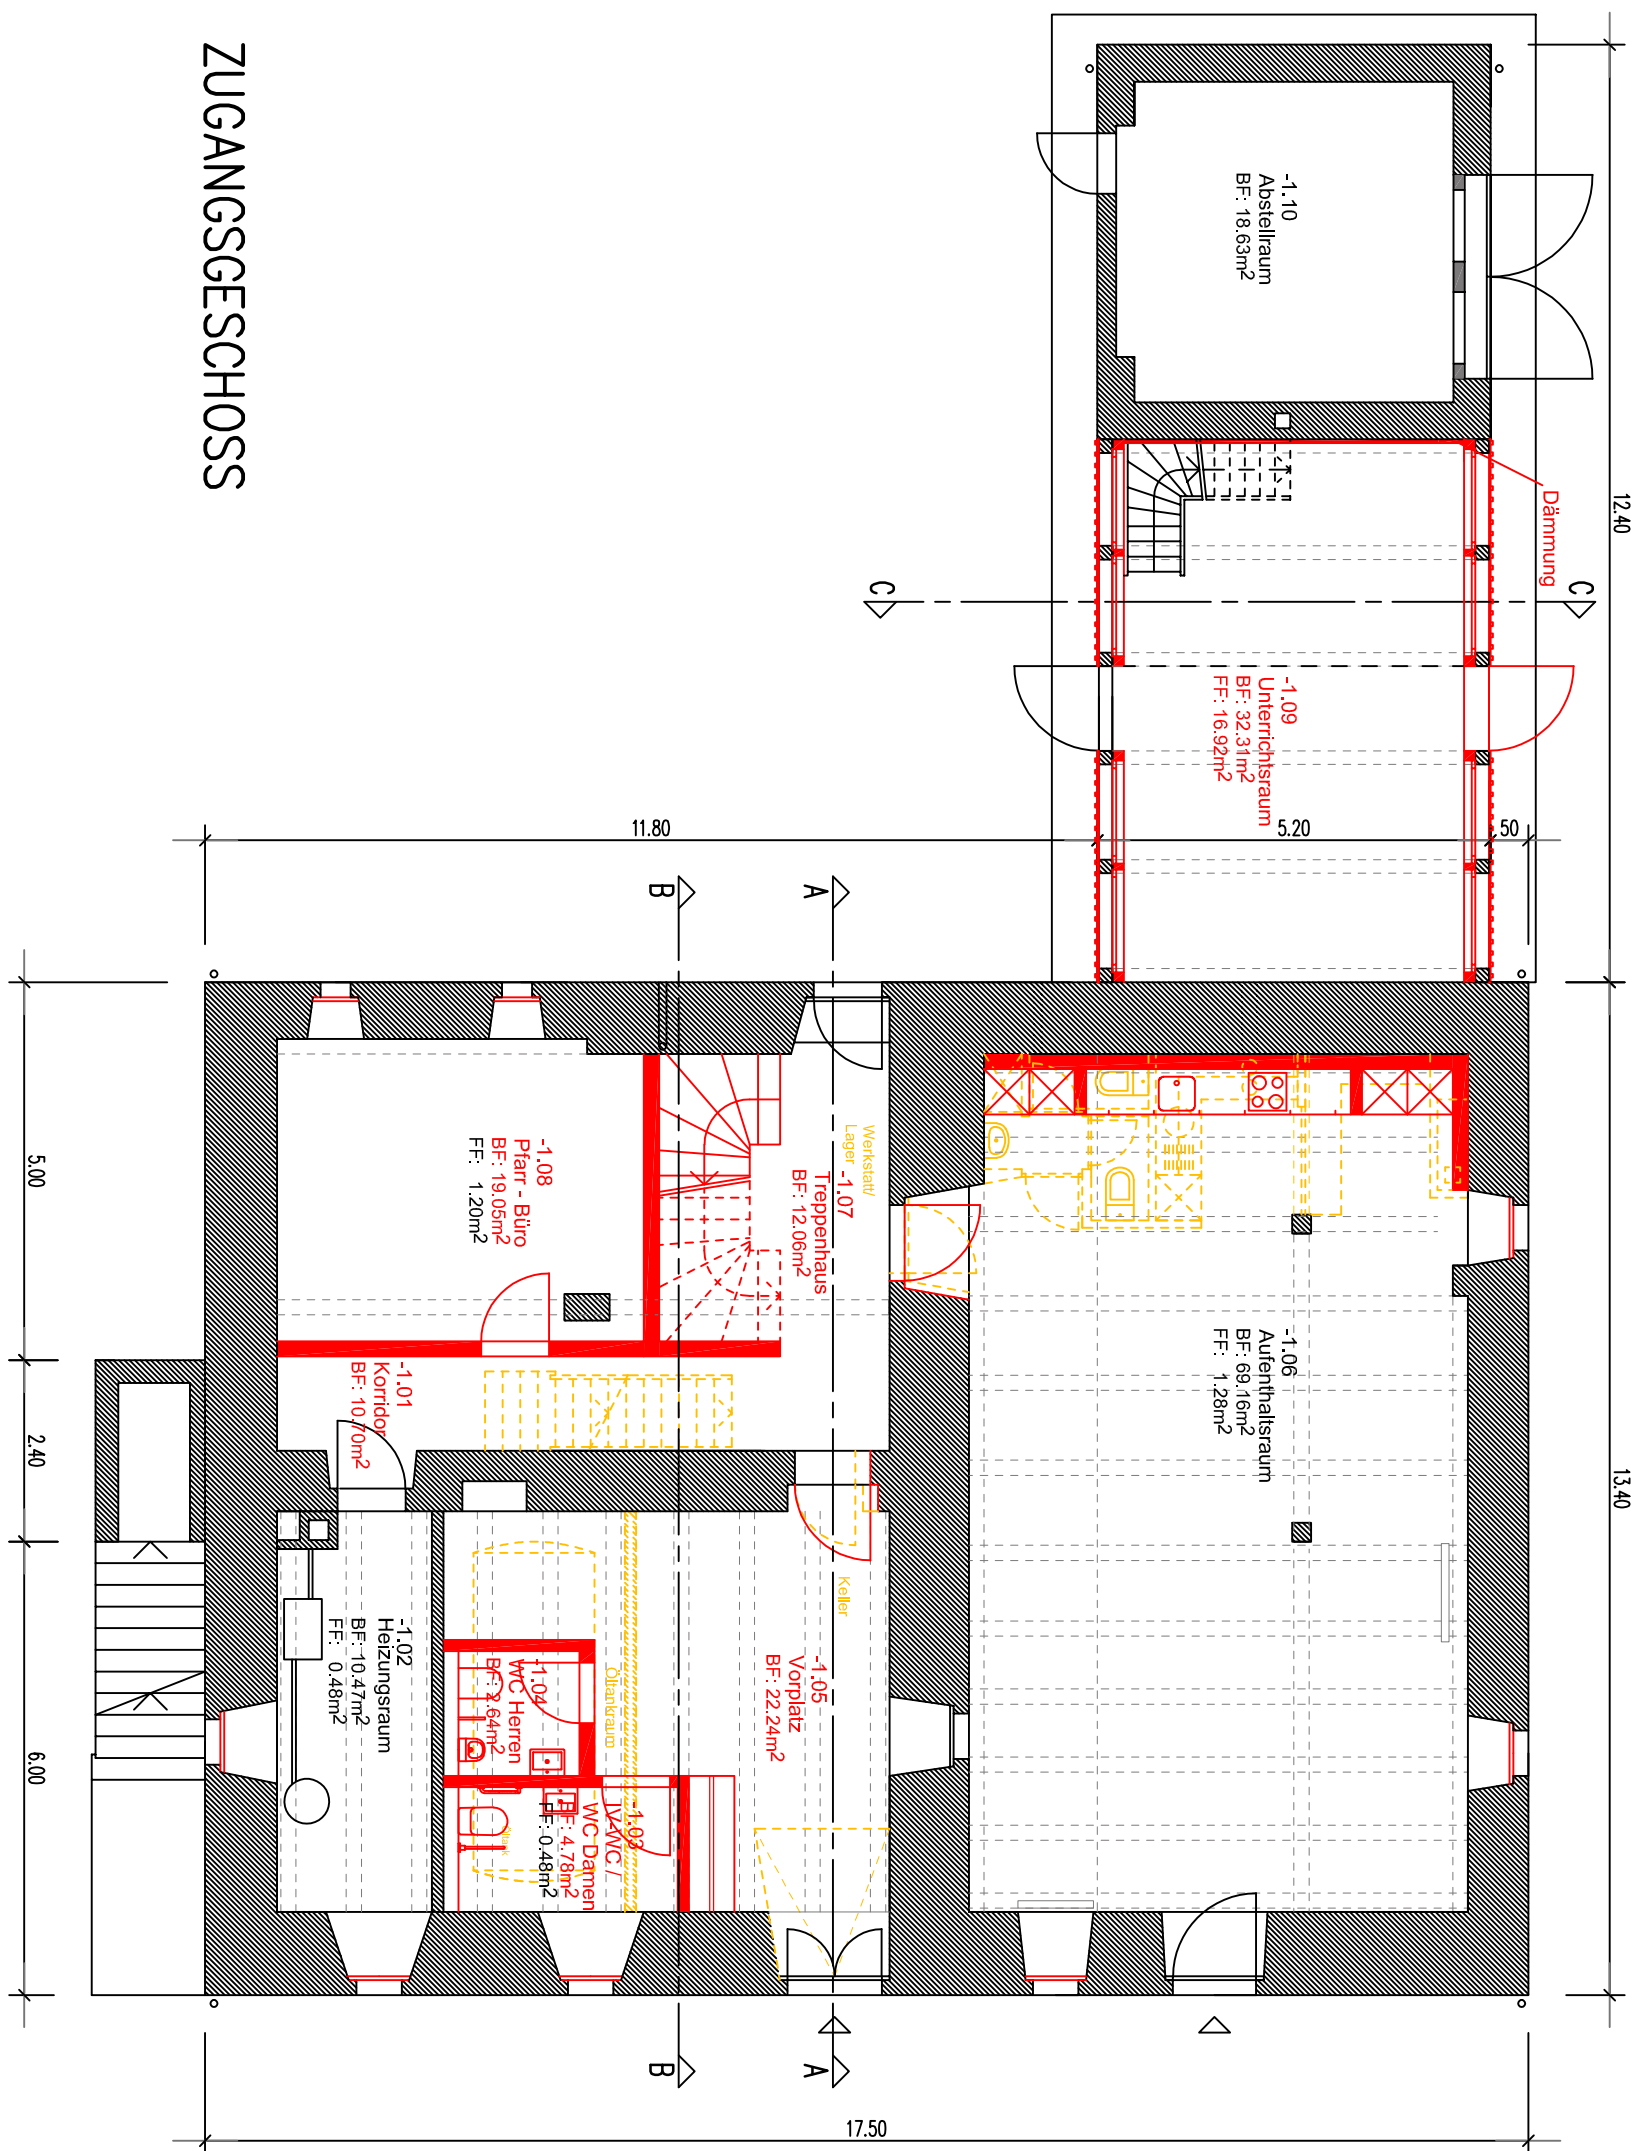


ZUGANGSGESCHOSS

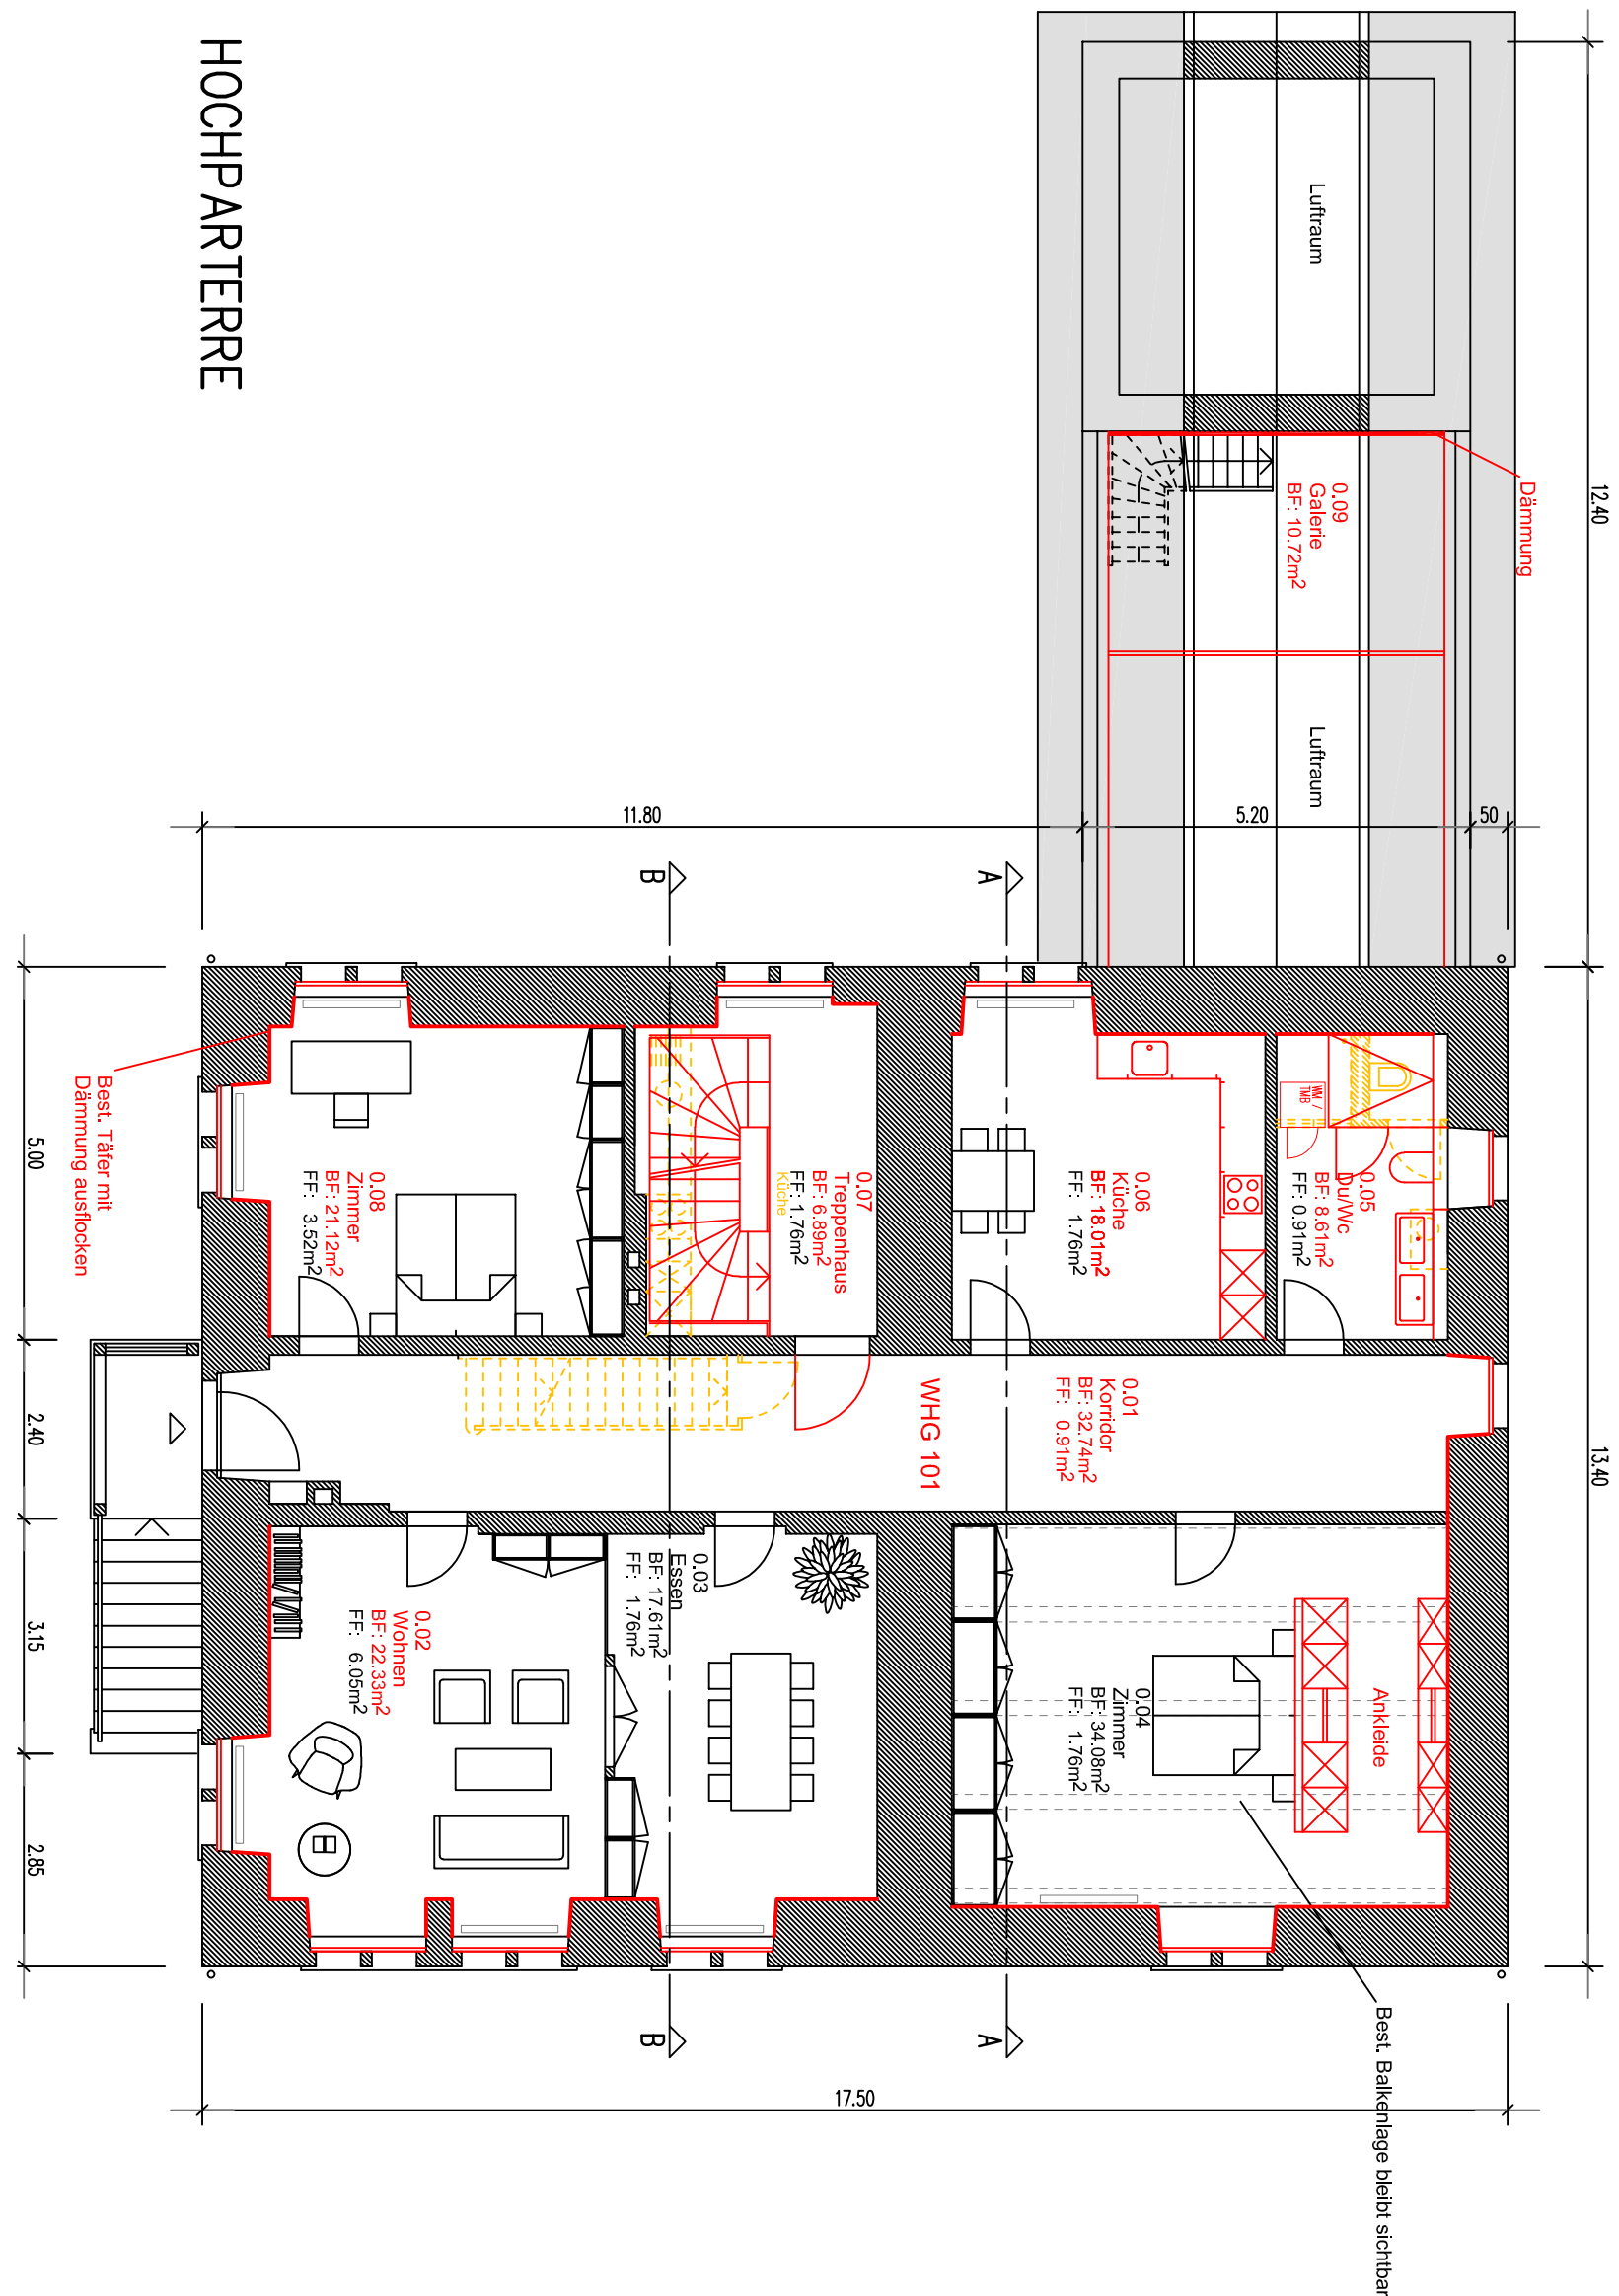

HOCHARTERRE

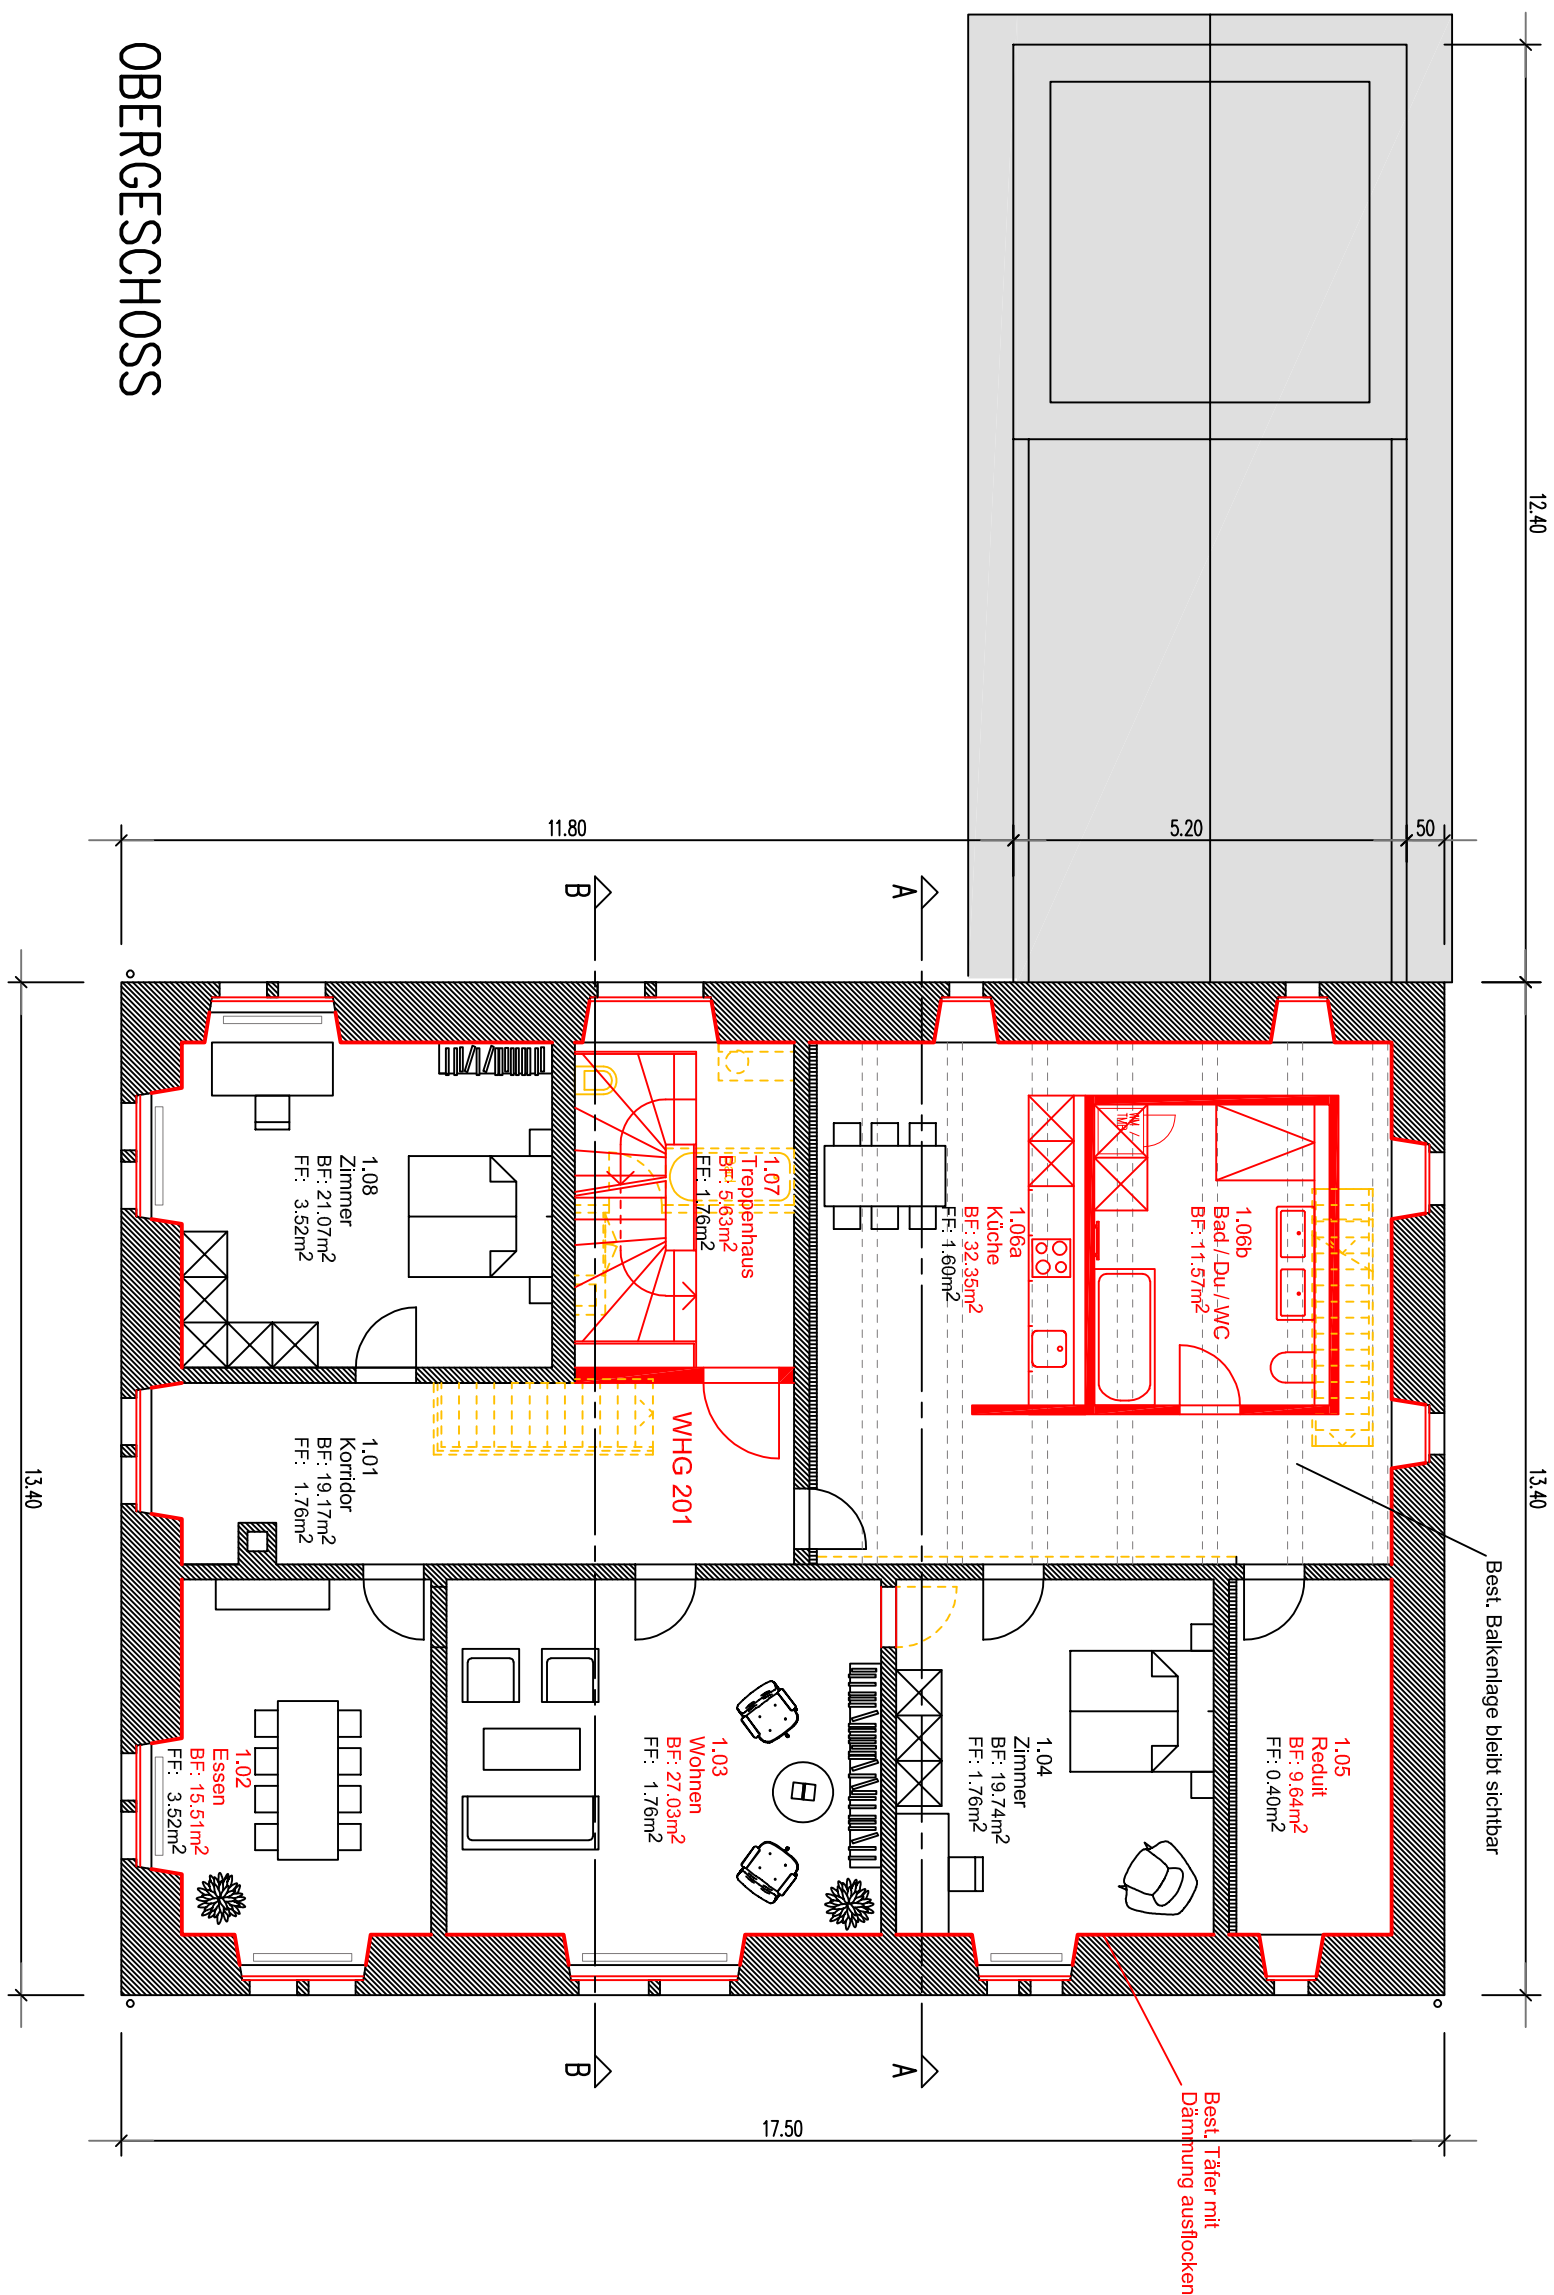


OBERGESCHOSS

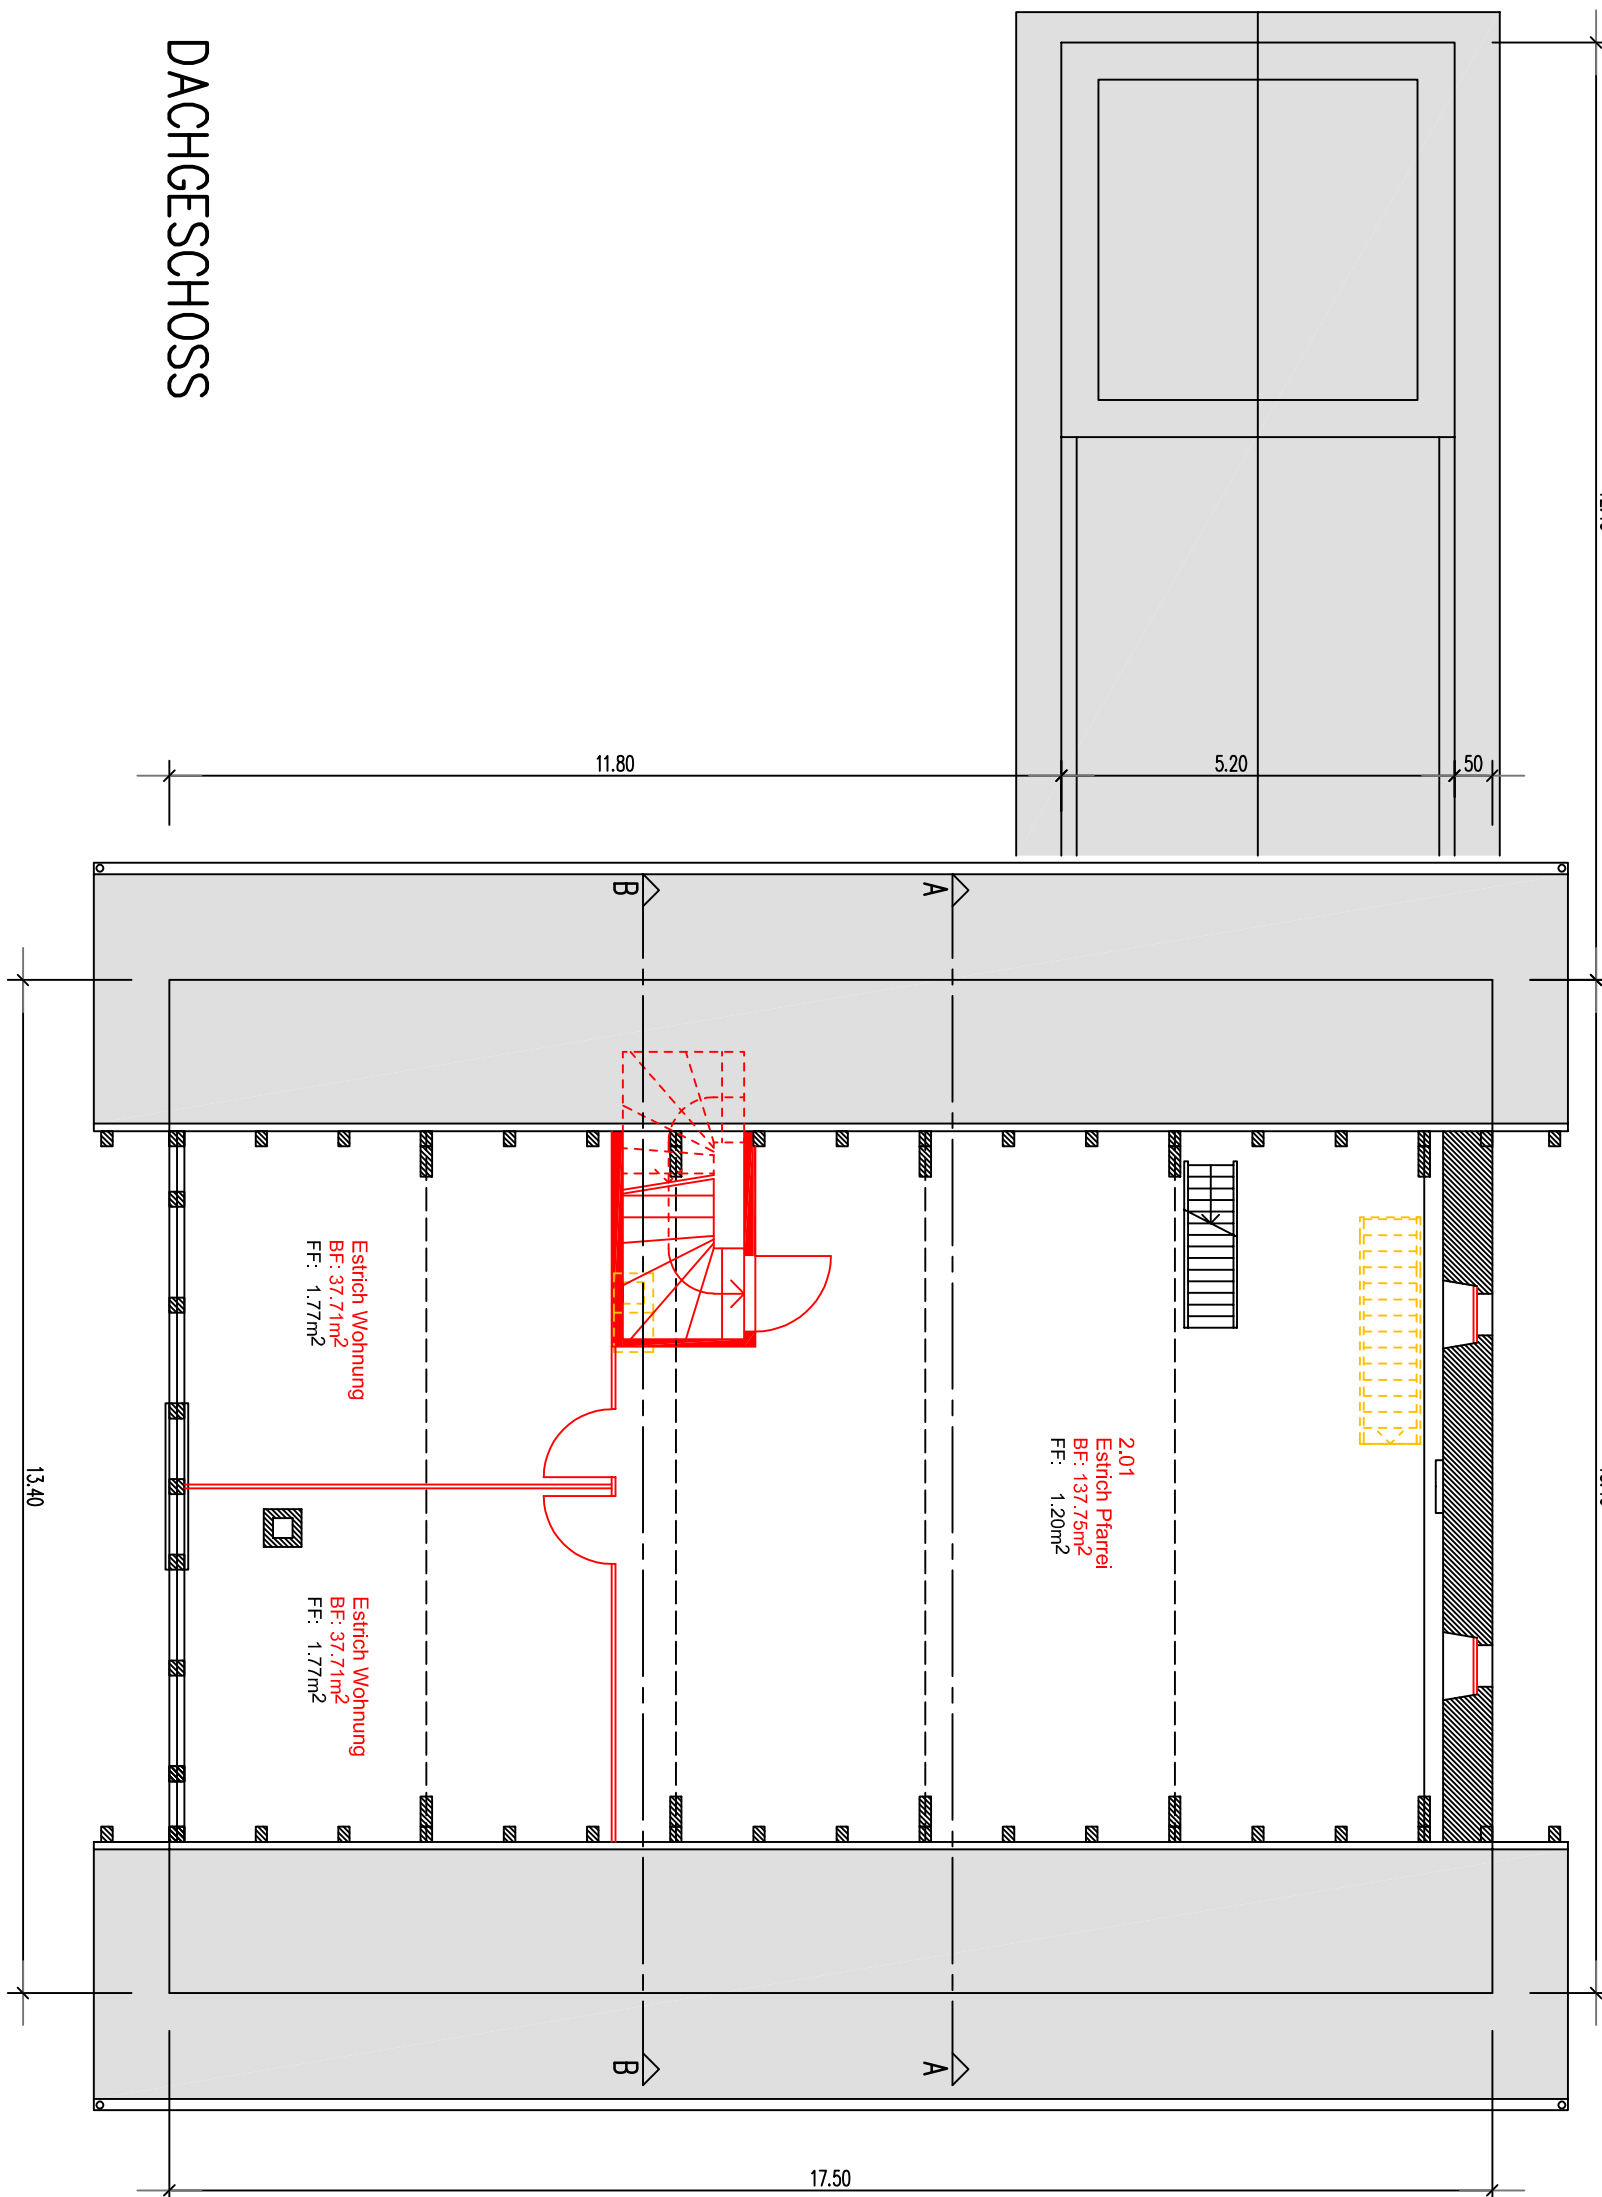

DACHGESCHOSS

NR. 509-100		SANIERUNG PFARRHAUS REFORMIERTE KIRCHE KAPPEL AM ALBIS
M. 1 : 100		REFORMIERTE KIRCHE, KAPPELHOFF 9, 8926 KAPPEL AM ALBIS
GR. 88 x 49		BAUEINGABE
DAT. 2007/2022		GRUNDRISSSE
REV.		
ARCHITEKTUR UND BAUMANAGEMENT		8010 HÖRGEN
TEL 044 / 770 12 60		WEB www.ornovag.ch
MAIL info@ornovag.ch		

± 0.00 = F.B. EINGANG = 458.20 M.I.L.M.	
HÖRGEN, BESTEHEND	
ABBRUCH	
NEU	

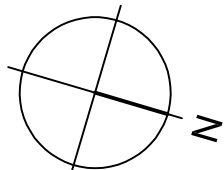

DER GESUCHSTELLER /	
DER GRÜNDEIGENTUMER	
DER PROJEKTFÄHRER	