




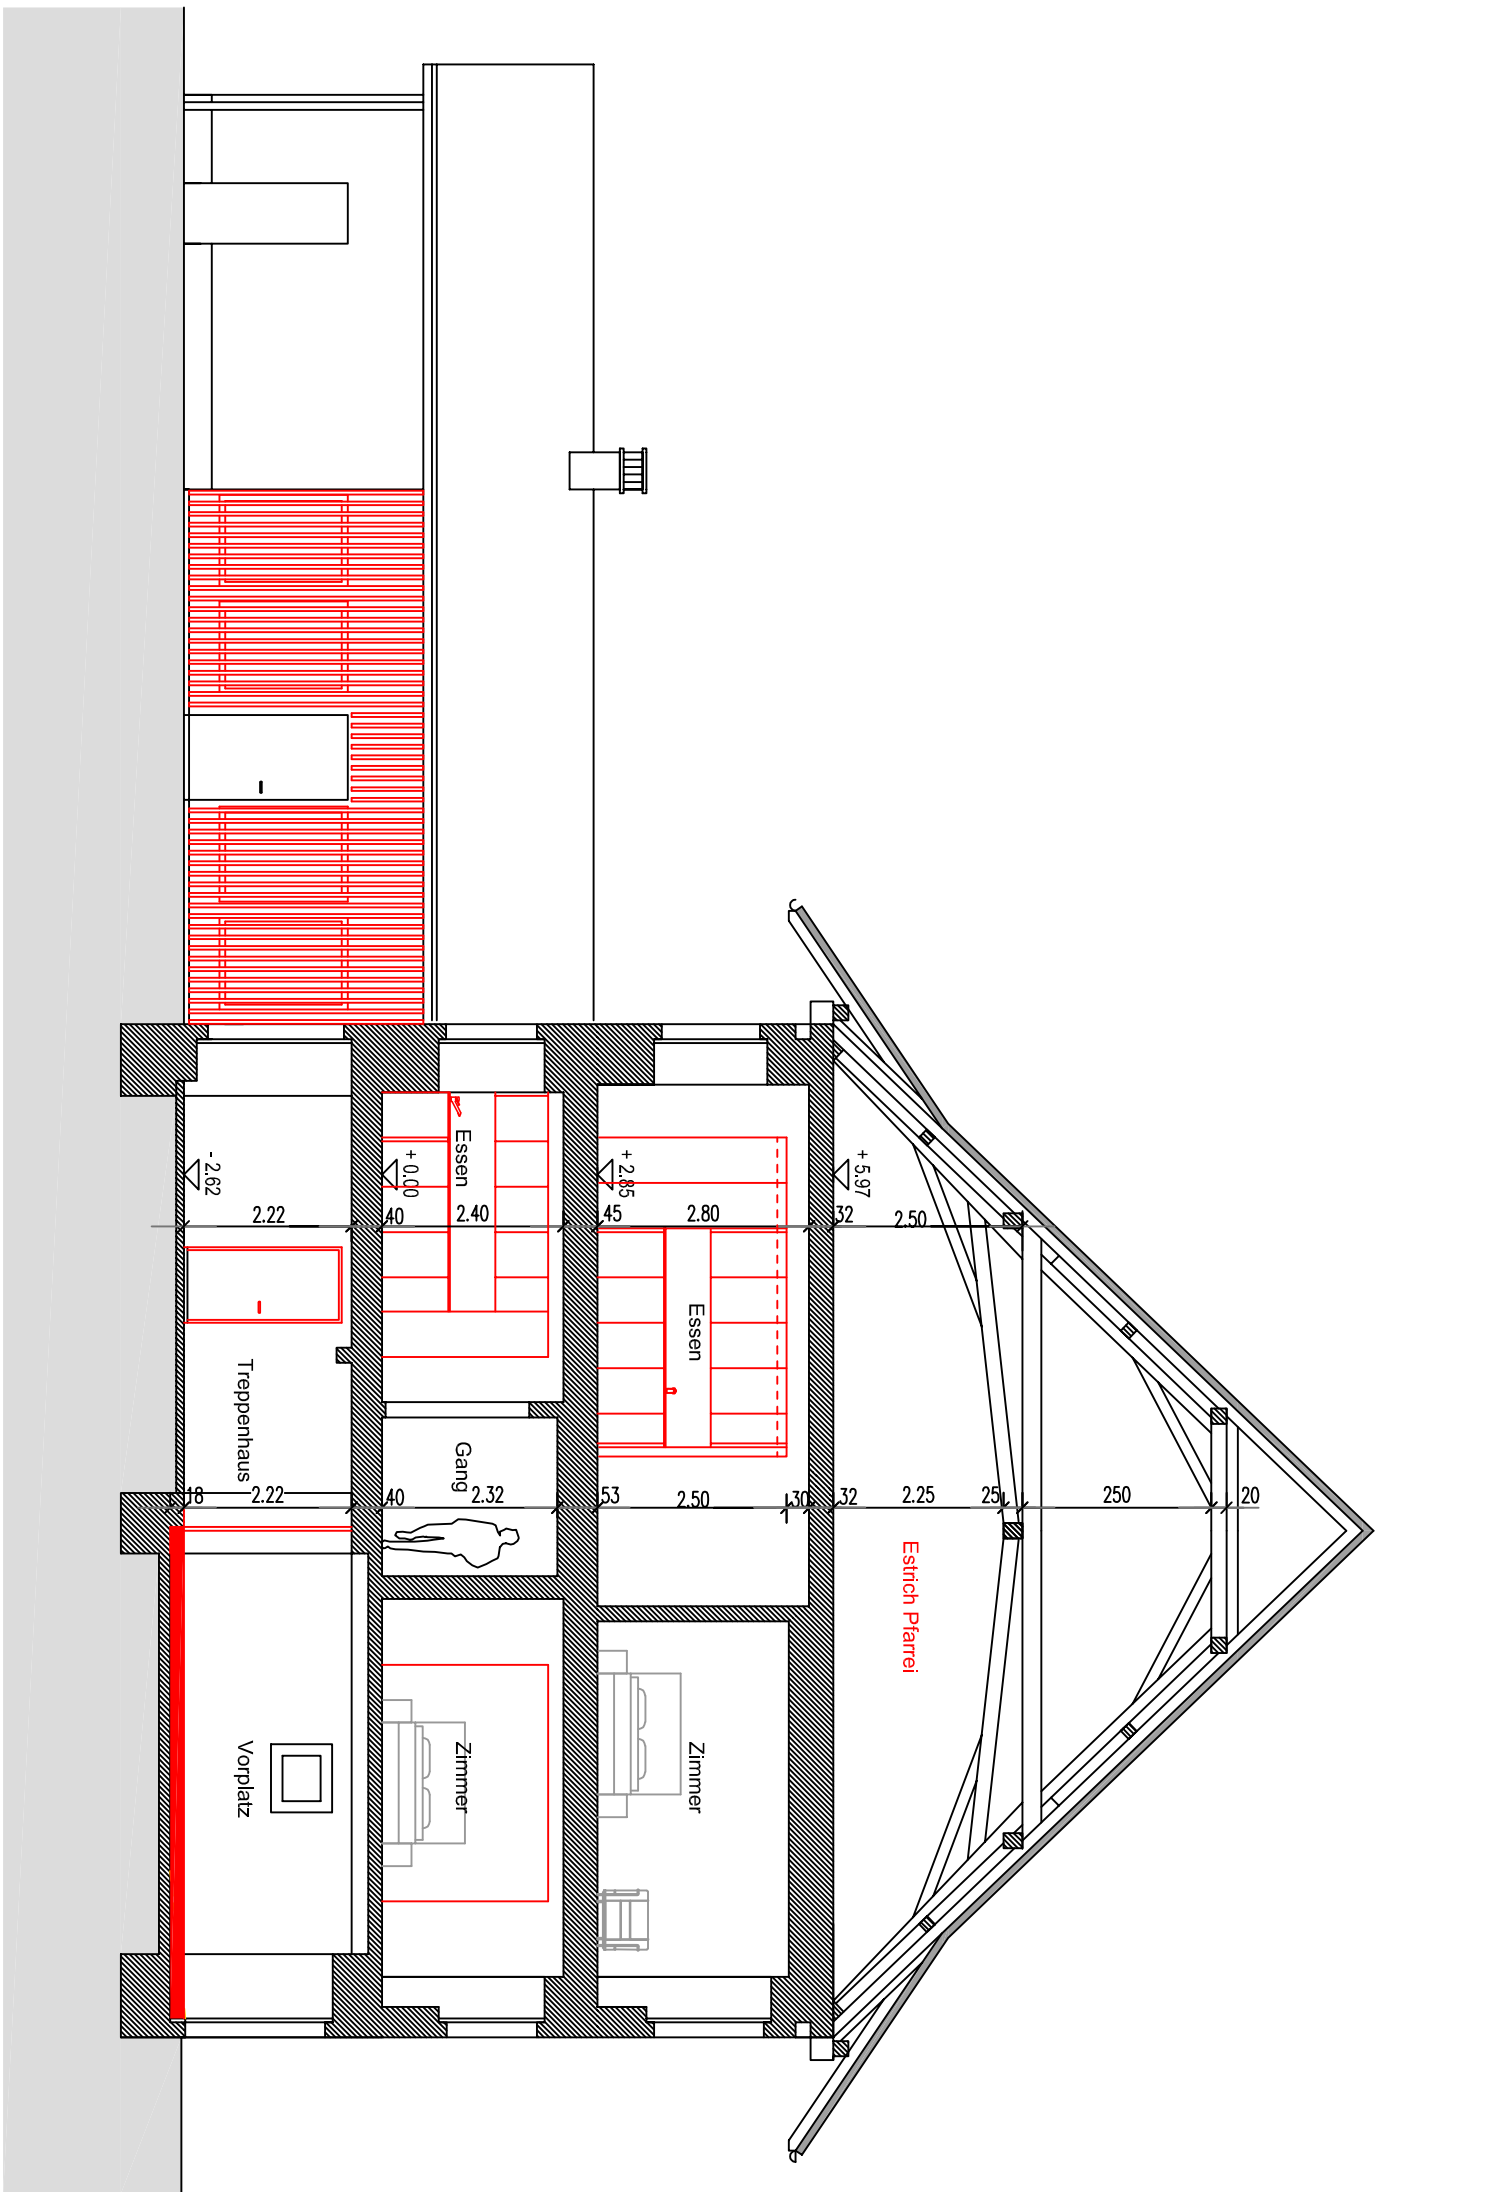


SCHNITT A

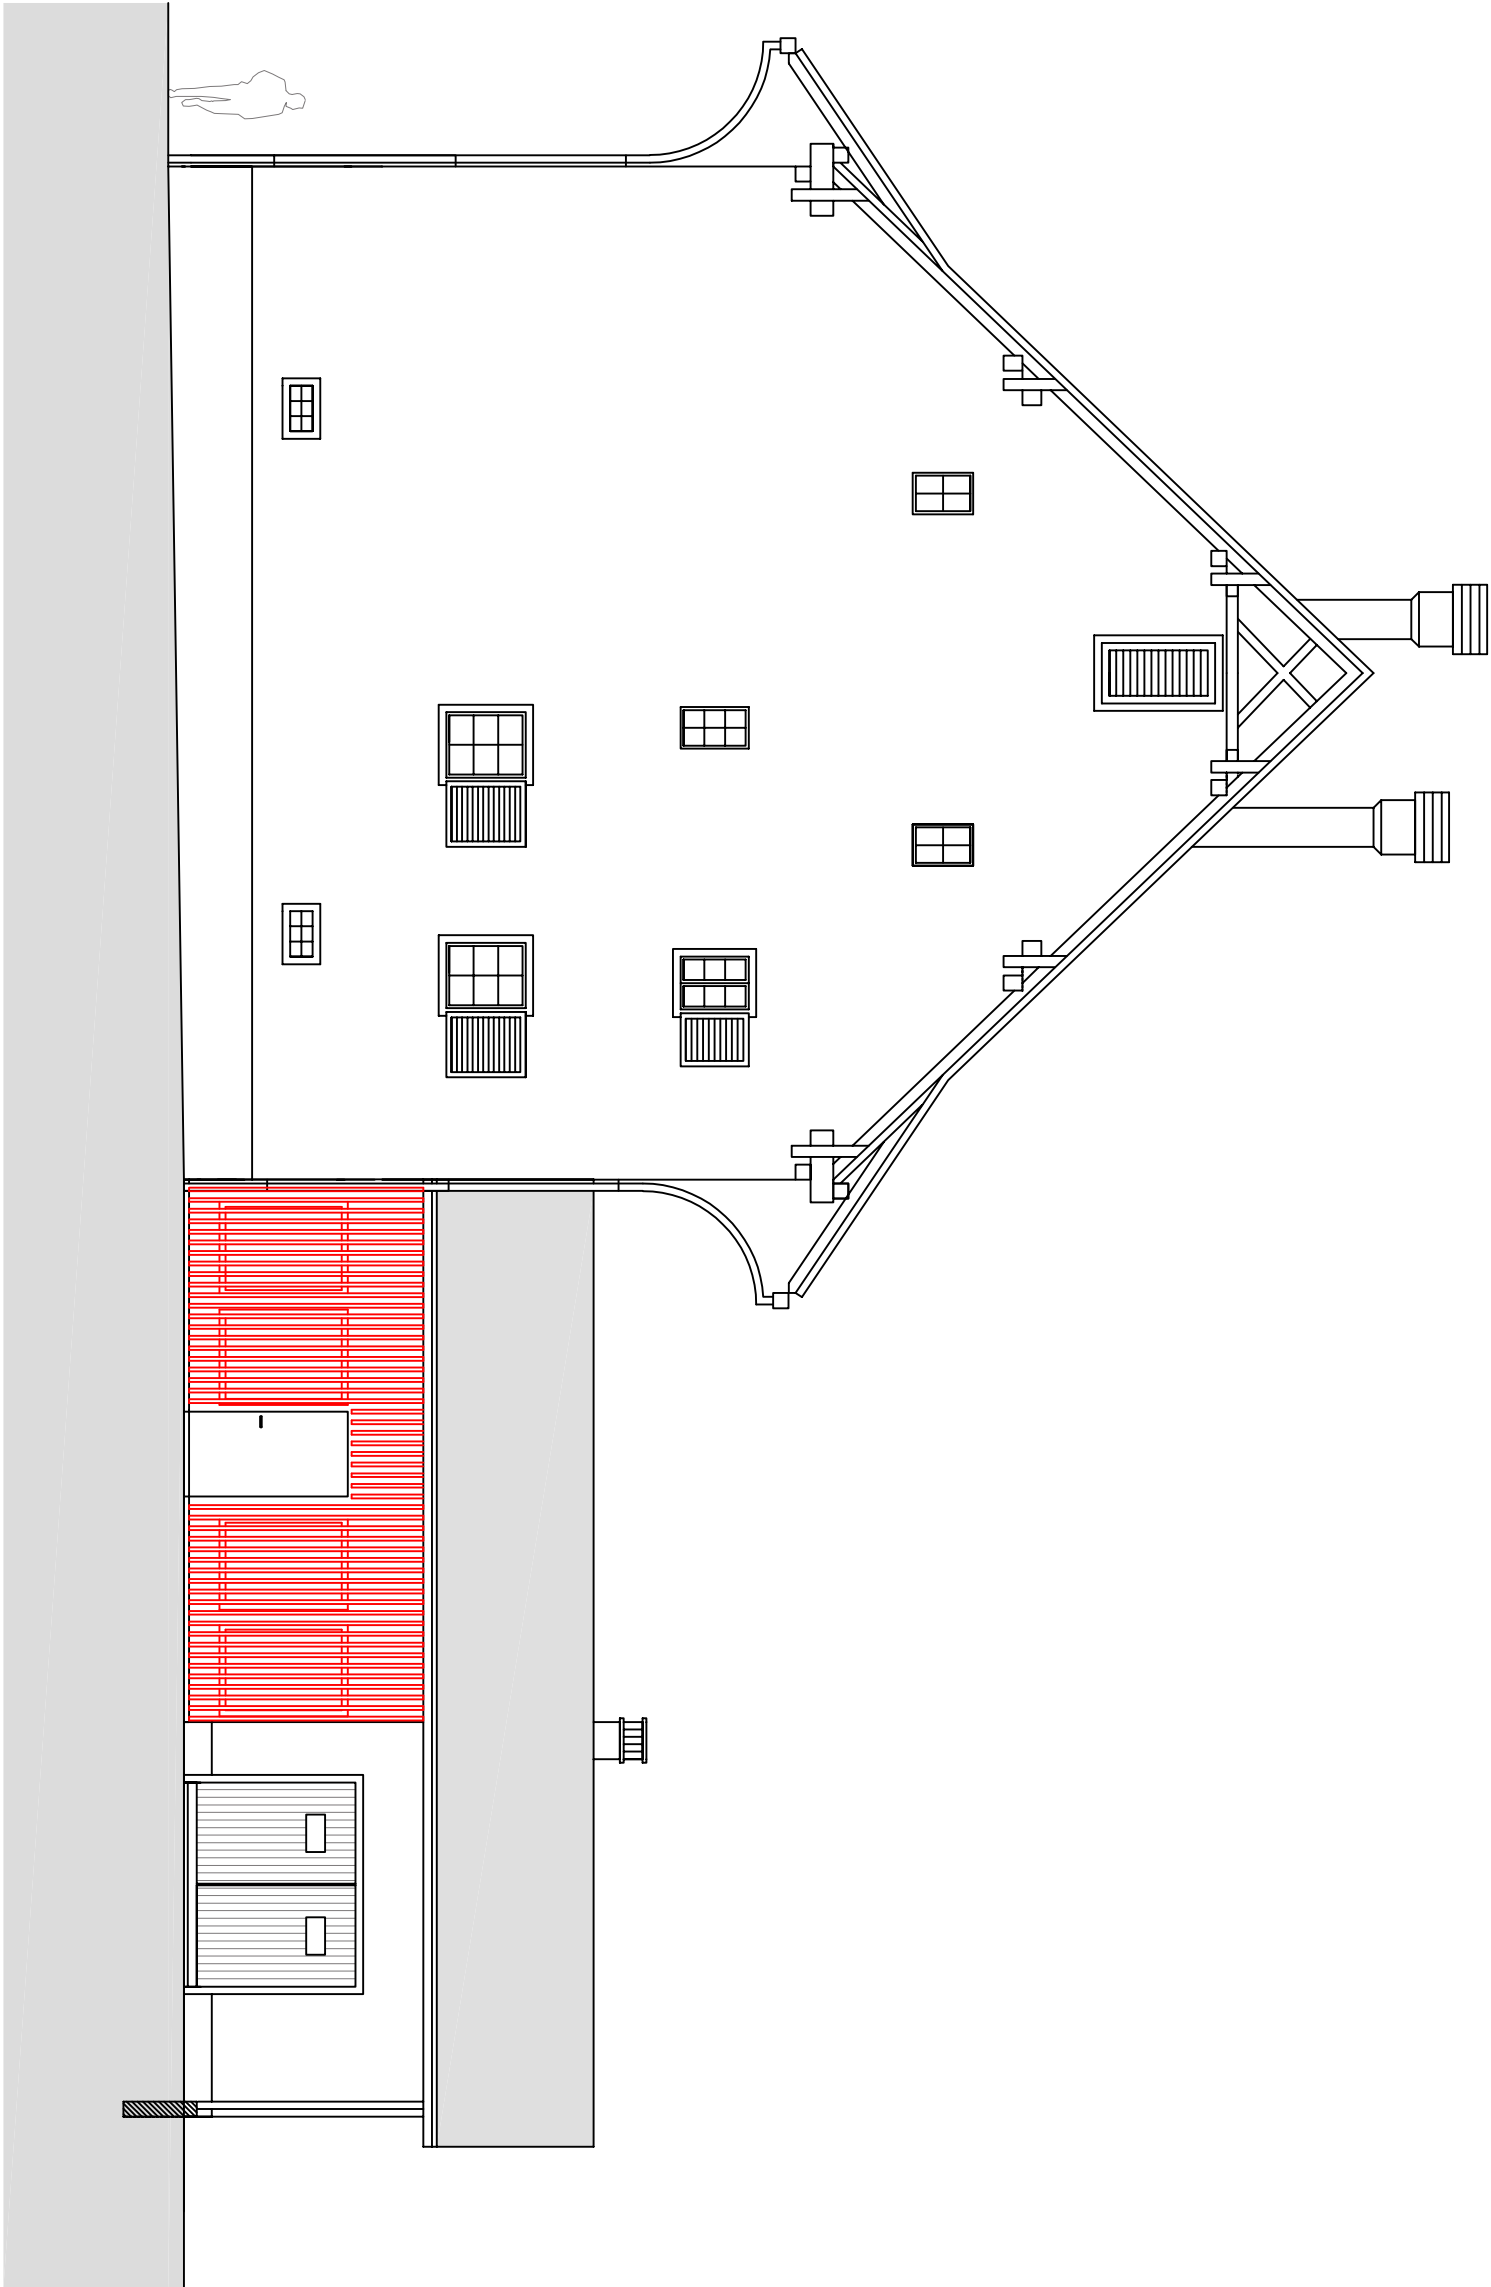

NORDFASSADE

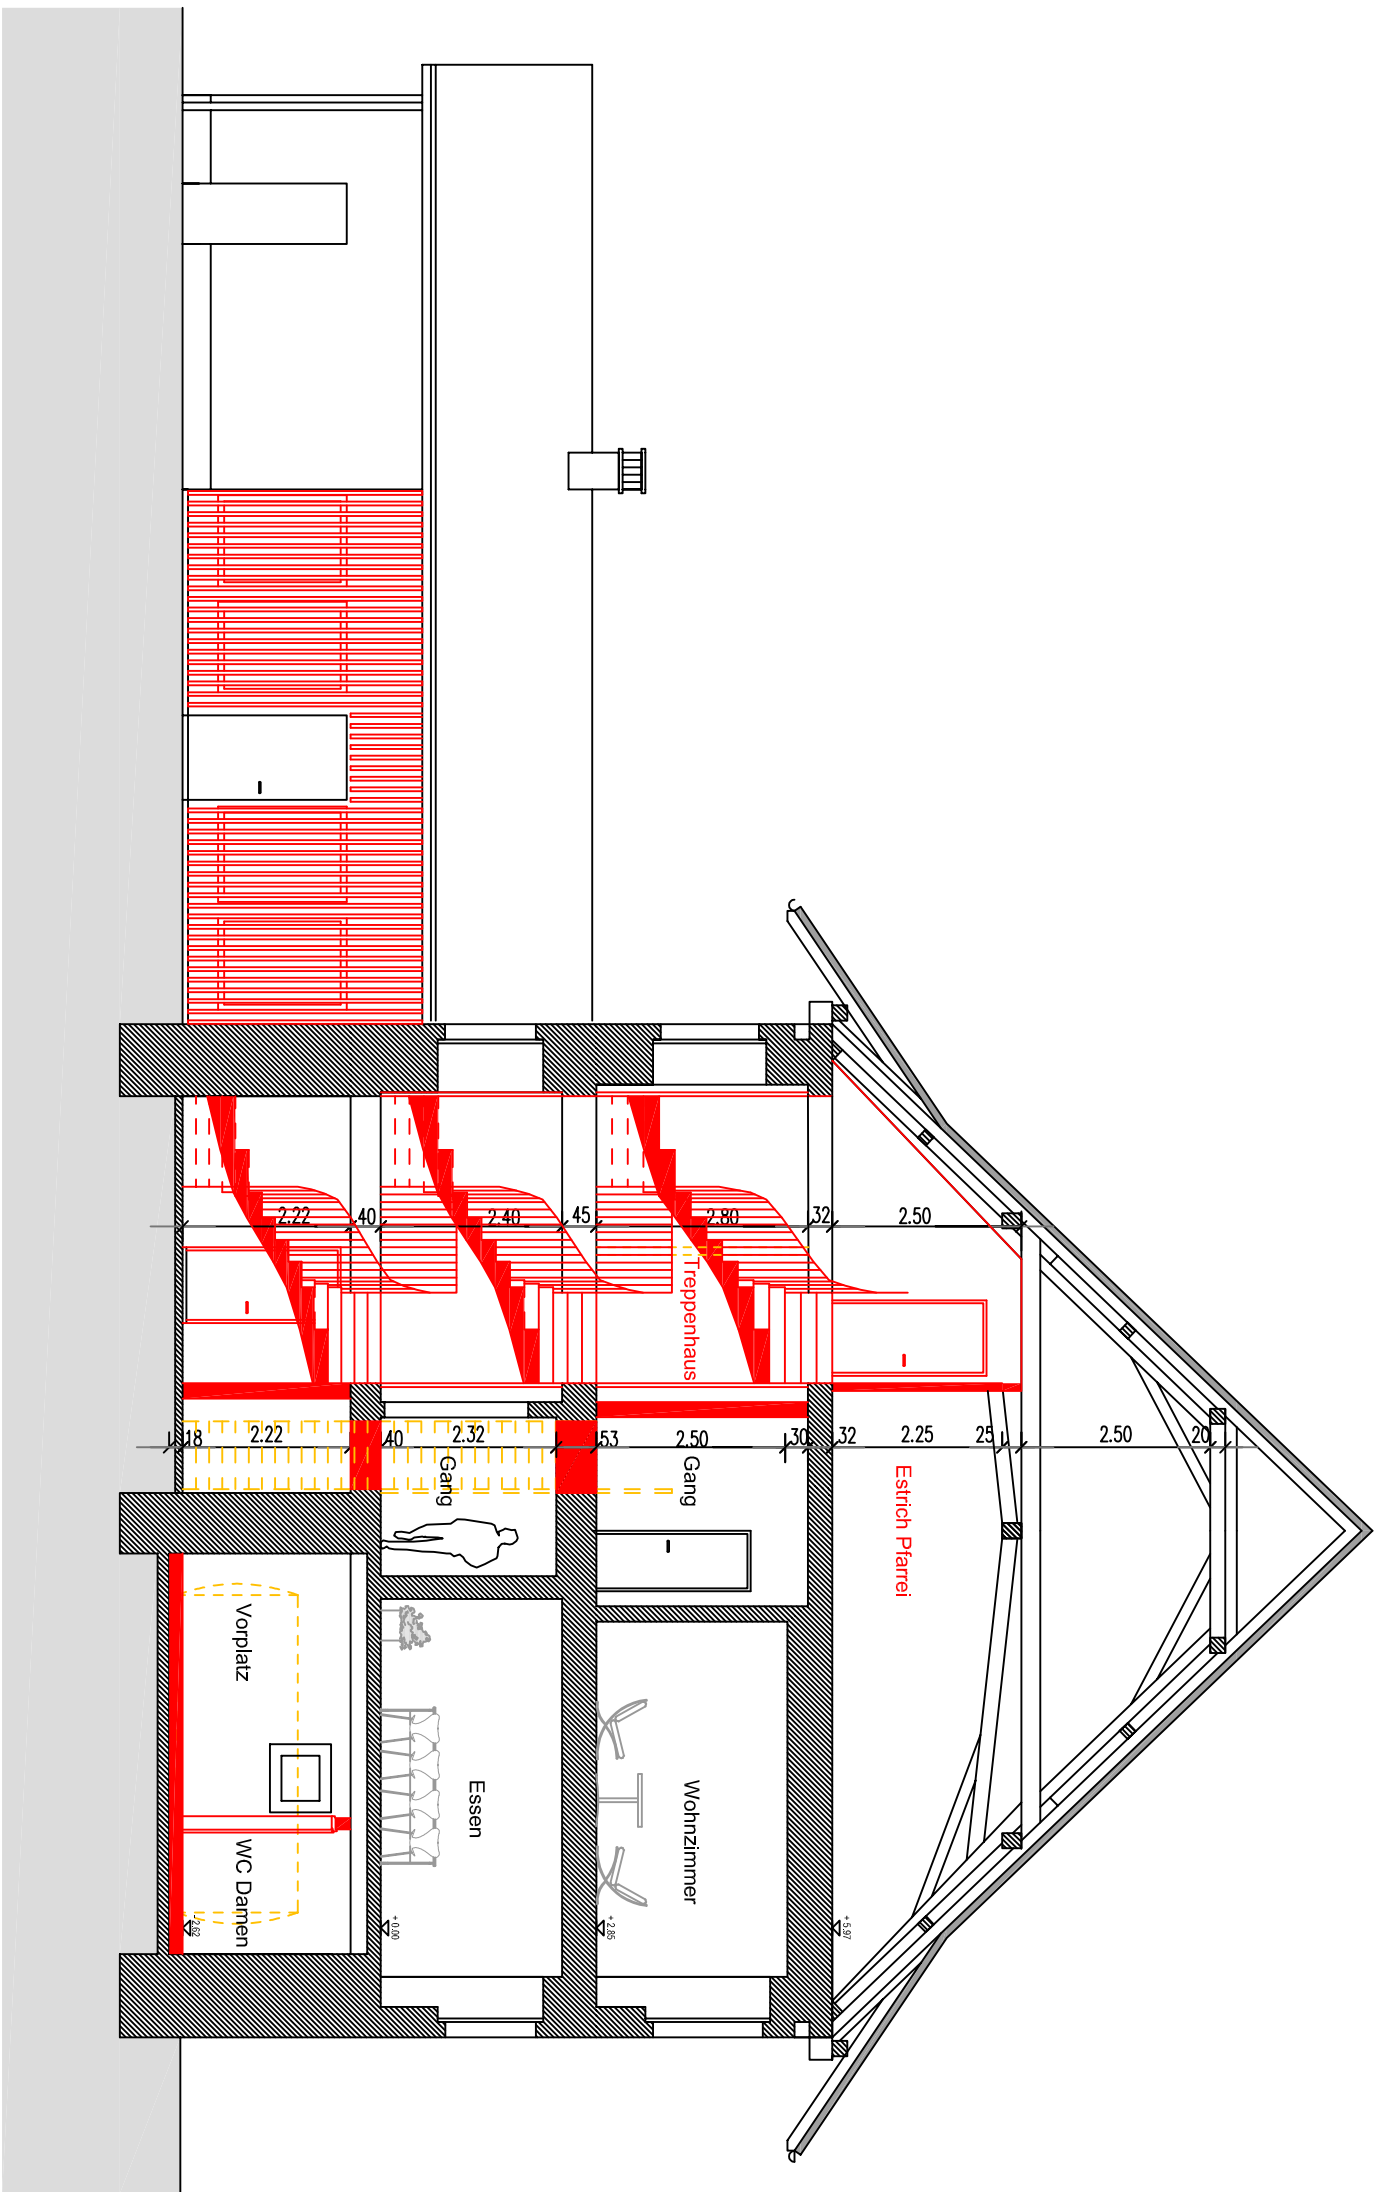

SCHNITT B

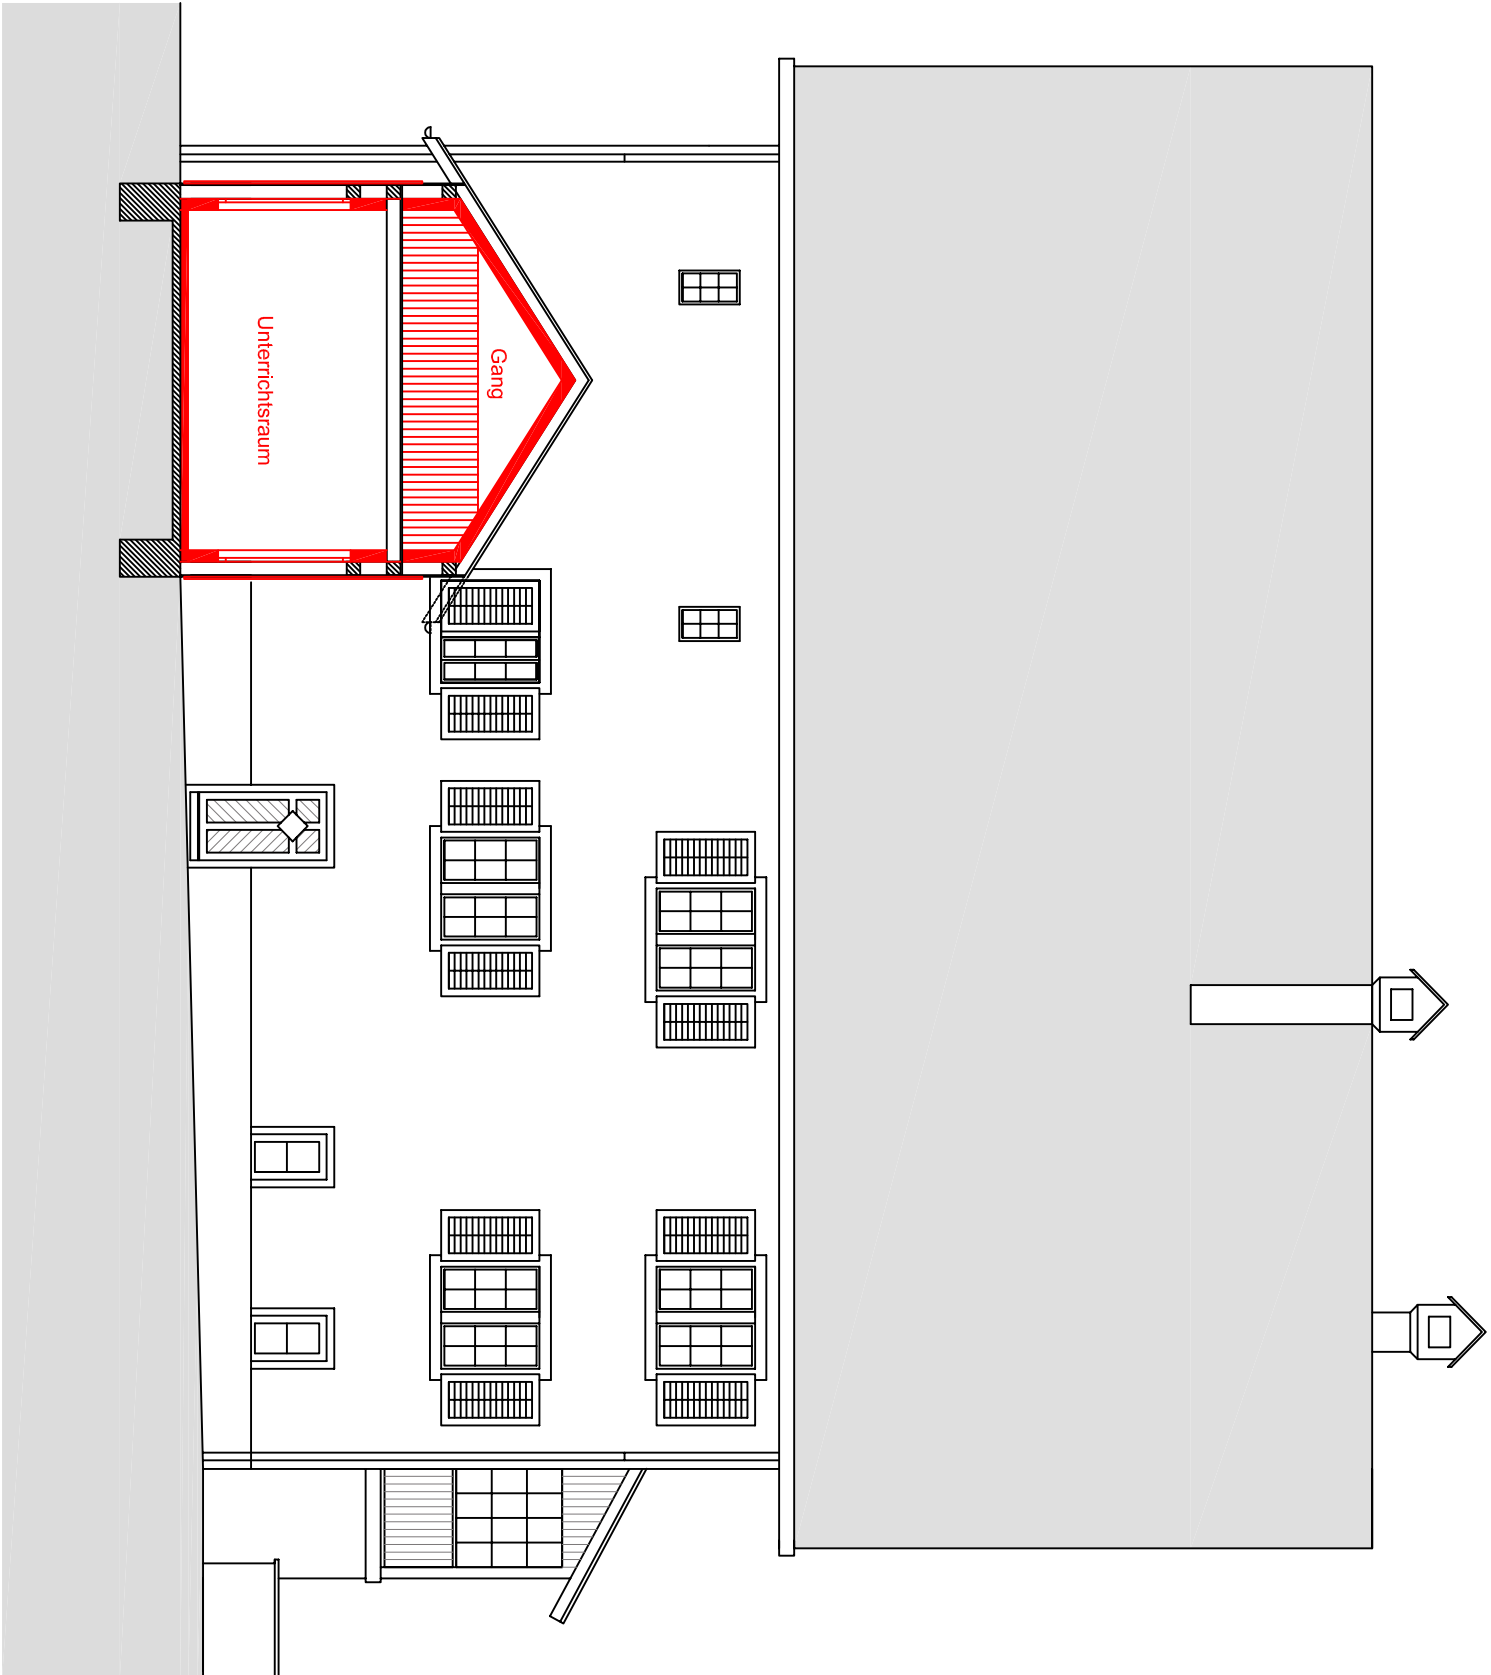

SCHNITT C

DER GESUCHSTELLER /
DER GRÜNDEIGENTÜMER

DER PROJEKTVERFASSTER

± 0.00 = F.B. - EINGANG = 458.20 MÜ.M.

HÖRGEN

.....

BESTEHEND

.....

ABBRUCH

.....

NEU

.....

N

NR.	509-101	SANIERUNG PFARRHAUS REFORMIERTE KIRCHE KAPPEL AM ALBIS
M.	1 : 100	REFORMIERTE KIRCHE, KAPPELERTHOF 9, 8926 KAPPEL AM ALBIS
GR.	86 x 48	BAUEINGABE
DAT.	20.07.2022	SCHNITT A – C + NORDFASSADE
REV.		

ARI

NOVA

AG

ARCHITEKTUR UND BAUMANAGEMENT

7003STRASSE 46

7010 HÖRGEN

TEL 044 / 710 12 60

MAIL info@arionova.ch

WE3 www.arionova.ch